



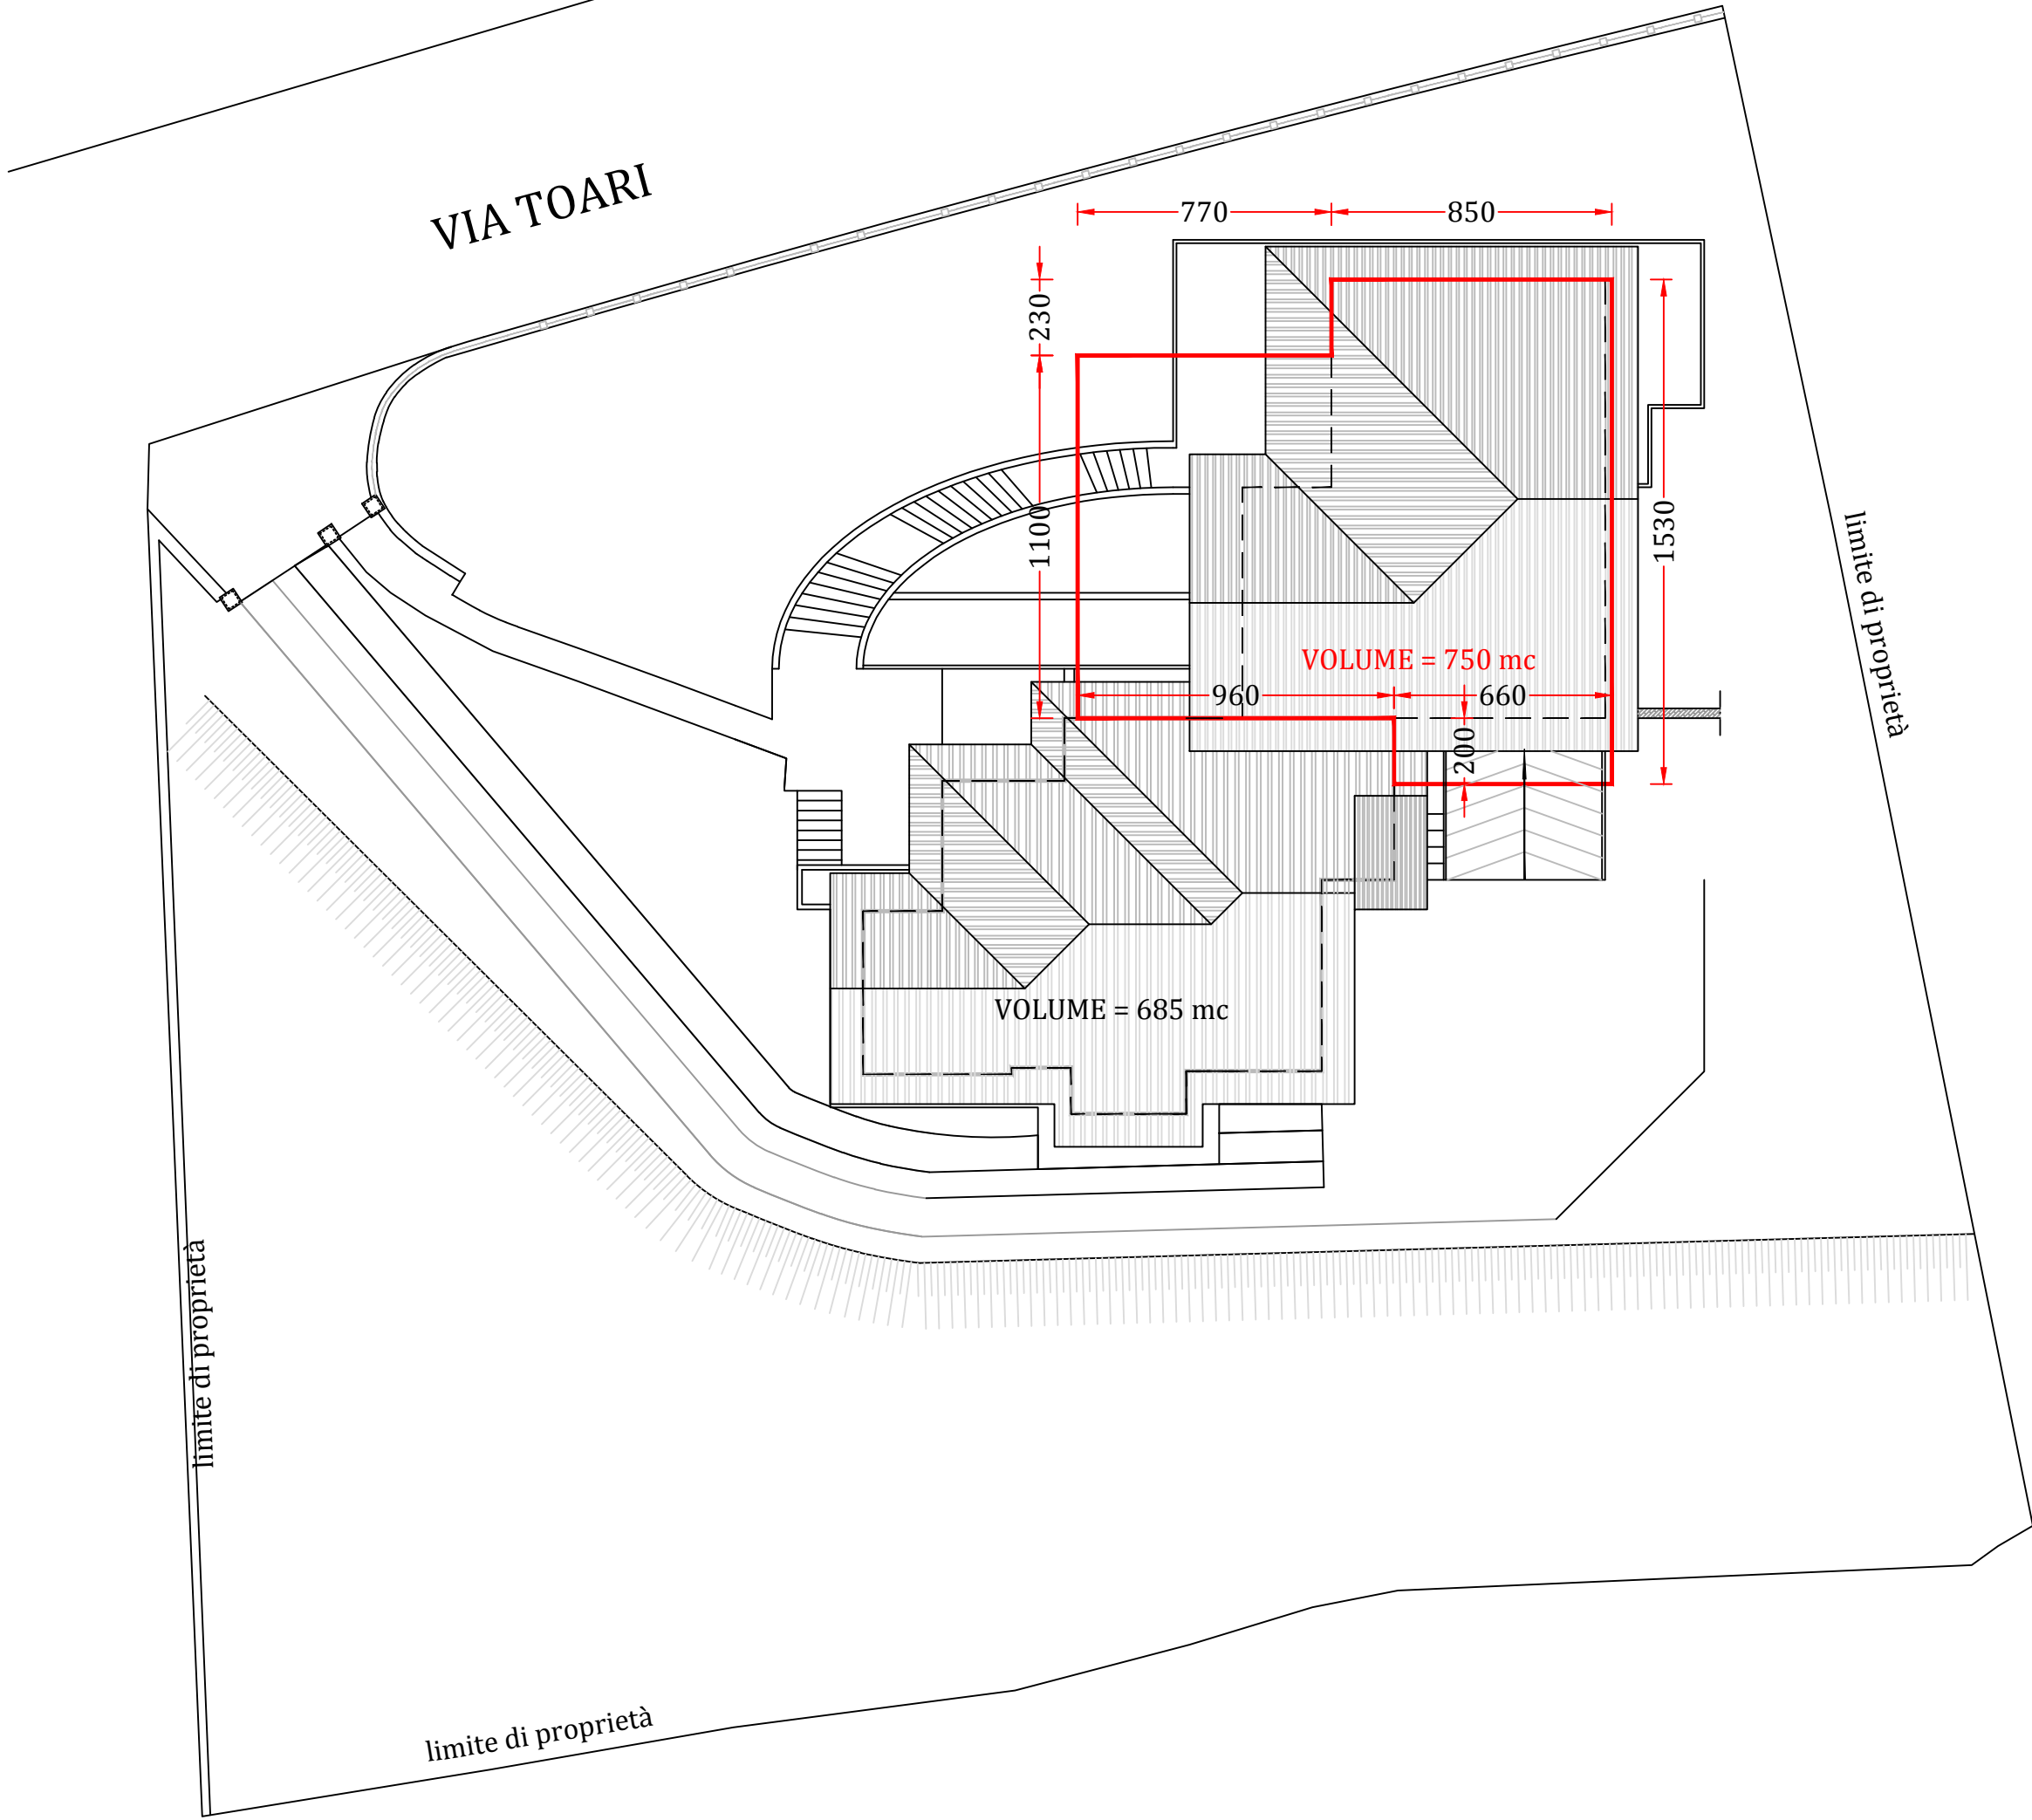

— AMBITO DI INTERVENTO

SEZIONE TIPO SCALA 1:200

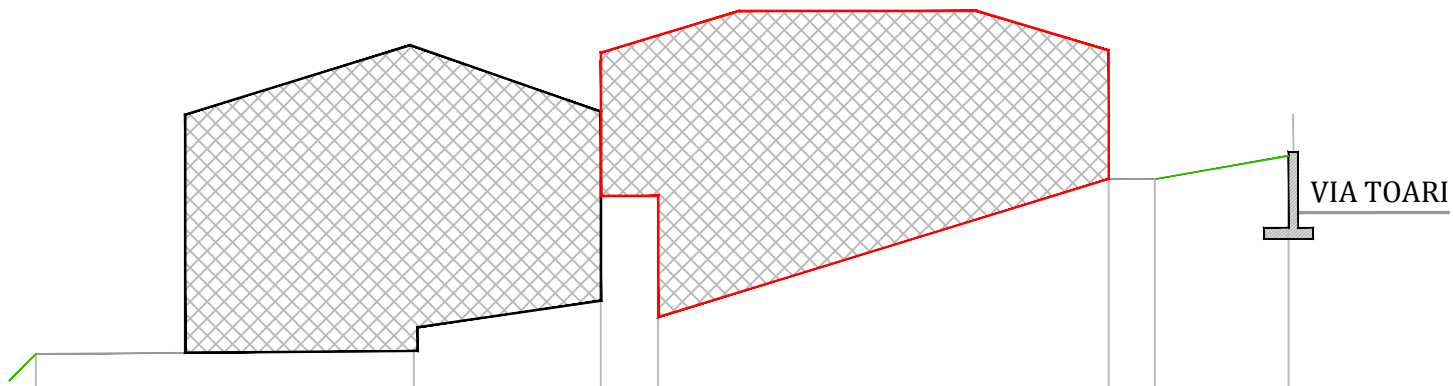

DISTANZA PARZIALE (m)	10,00	4,95	1,52	11,92	1,22	3,54
DISTANZA PROGRESSIVA (m)	0,00	10,00	14,95	16,47	28,39	33,15
QUOTA RELATIVA (m)	-0,41	-0,33	0,57	0,57	4,22	4,83

COMUNE DI NEGRAR

PROVINCIA DI VERONA

Piano di lottizzazione in località Toari
nella frazione Torbe del Comune di Negrar

Monolotto "Dino Fedrighi"

Proprietario	Ragione sociale:	Fedrighi Giacomo Dino
	Indirizzo:	via Toari, 2 37024 - Negrar (VR)
	c.f. / p.i.v.a.:	FDR GCM 48C09 F861Q
	Legale rappresentante:	-
Impresa affidataria	Ragione sociale:	-
	Indirizzo:	-
	c.f. / p.i.v.a.:	-
	Legale rappresentante:	-
Progettista	Ragione sociale:	ing. Leonello Lavarini
	Indirizzo:	p.zza V. Emanuele, 38 37024 - Negrar (VR)
	c.f. / p.i.v.a.:	0163469 023 2
	Iscrizione Ordine:	Ingegneri di Verona n° A 1551

Sottotitolo: Limiti di intervento, inquadramento planivolumetrico					Tipo di documento: ARCHITETTONICO		Scala: 1:200
					Fase progettuale: APPROVAZIONE P.U.A.		
N.C.T.	Sezione: C	Foglio: 18	Particelle: 551, 554	Sub.: -	Norme particolari applicate: -		
N.C.E.U.	Sezione: -	Foglio: 18	Particelle: 551, 554	Sub.: -	Classificazione intervento D.P.R. 380/01: art.3, c.1, lett. e.1) - Nuova costruzione		
Regione: VENETO		Provincia: VERONA		Comune: NEGRAR	Indirizzo: via Toari, 2 - 37024 Negrar (VR)		
Progettista: Studio Lavarini ing. Leonello Lavarini					Categoria documento:		Documento num.:
					31.1		05
piazza V. Emanuele n° 38 - 37024 Negrar (VR) tel. / fax: 045 750 1485 e-mail: studio@studiolavarini.eu					Rif. interno: Fedrighi Dino 01.31.105.01 Planivolumetrico Data di stampa: 28/09/2017 17:57:30		