



SEZIONE A-A SCALA 1:200

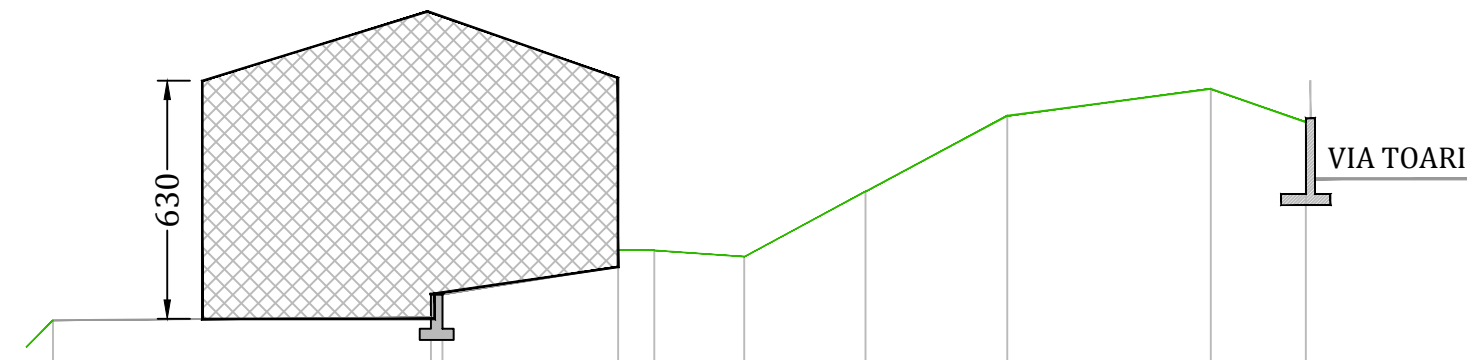

DISTANZA PARZIALE (m)		10,00	0,30	4,65	0,96	2,38	3,21	3,75	5,38	2,51
DISTANZA PROGRESSIVA (m)	0,00	10,00	10,30	14,95	15,91	18,29	21,50	25,25	30,63	33,14
QUOTA RELATIVA (m)	-0,41	-0,33	-0,25	1,451,42	1,25	2,98	4,98	5,69	4,81	


SEZIONE B-B SCALA 1:200

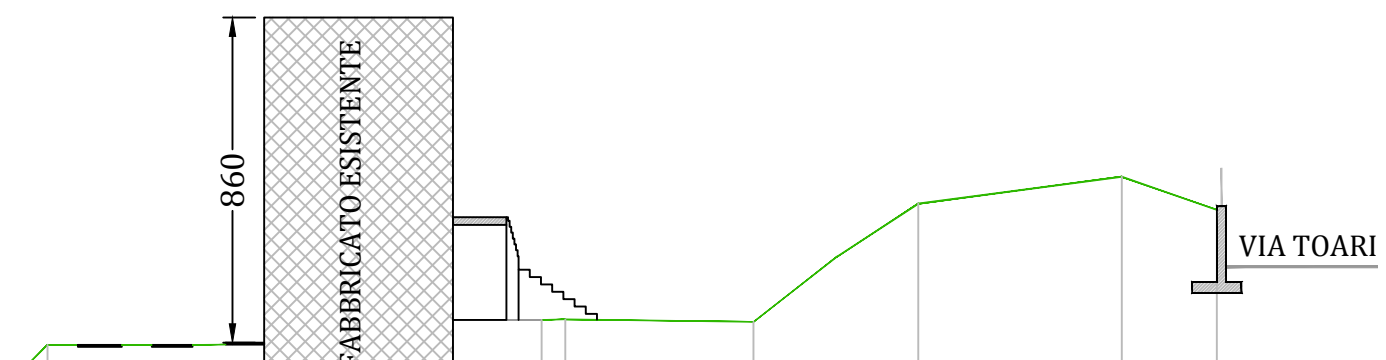

DISTANZA PARZIALE (m)		5,73	5,00	2,35	0,62	4,98	4,36	5,38	2,51
DISTANZA PROGRESSIVA (m)	0,00	5,73	10,73	13,08	13,70	18,68	23,04	28,42	30,93
QUOTA RELATIVA (m)	-0,37	-0,31	0,29	0,29	0,31	0,24	3,37	4,08	3,20


SEZIONE A-A SCALA 1:200

VANO "CORRIDOIO" REALIZZATO AL PIANO TERRA TRA LE DUE UNITA' IMMOBILIARI

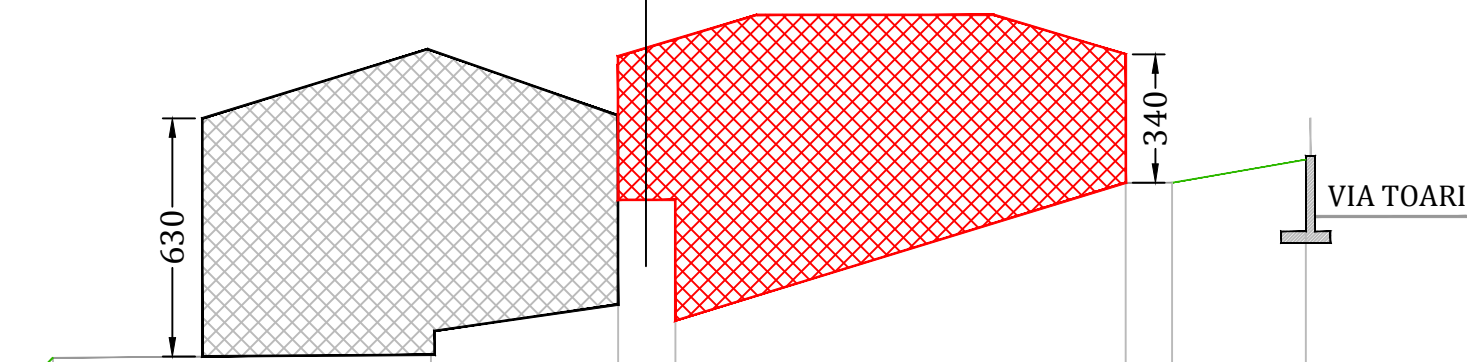


DISTANZA PARZIALE (m)		10,00	4,95	1,52	11,92	1,22	3,54
DISTANZA PROGRESSIVA (m)	0,00	10,00	14,95	16,47	28,39	29,61	33,15
QUOTA RELATIVA (m)	-0,41	-0,33	0,570,57		4,22	4,22	4,83

SEZIONE B-B SCALA 1:200

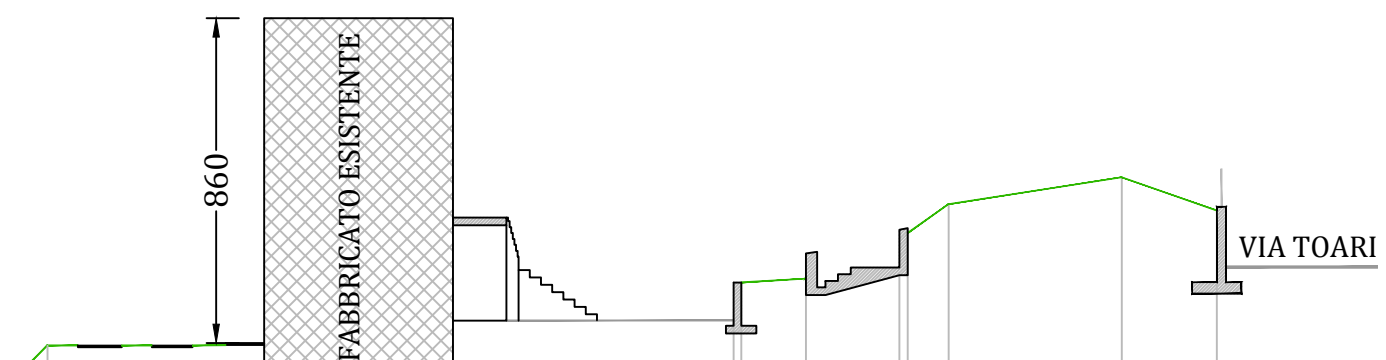


DISTANZA PARZIALE (m)		5,73	5,00	7,42	0,20	1,72	2,47	4,58	2,51
DISTANZA PROGRESSIVA (m)	0,00	5,73	10,73	18,15	18,35	20,07	22,54	28,42	30,93
QUOTA RELATIVA (m)	-0,37	-0,31	0,29	0,29	1,39	1,69	2,61	4,08	3,20

SEZIONE C-C SCALA 1:200

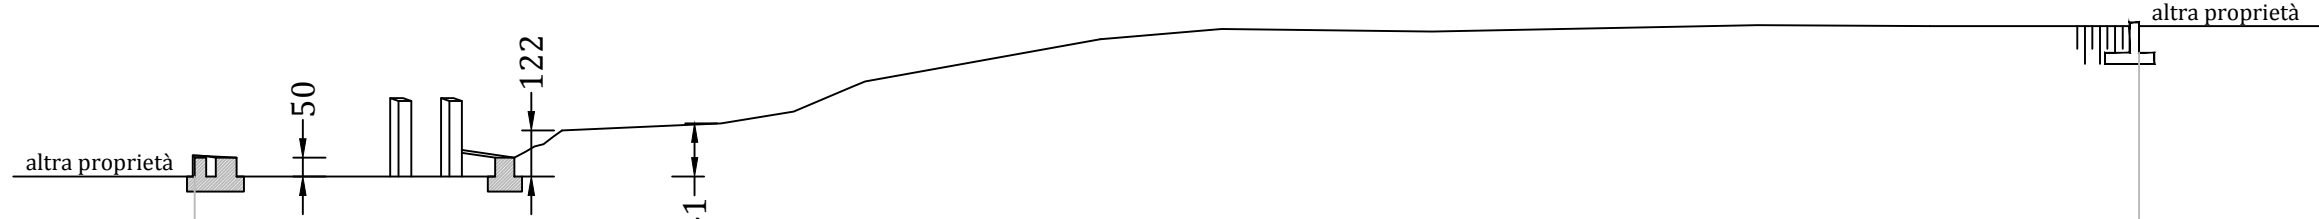


DISTANZA PARZIALE (m)		4,53	2,54	2,65	4,21	3,48	30,00	4,04
DISTANZA PROGRESSIVA (m)	0,00	4,53	7,07	9,72	13,93	17,41	47,41	51,45
QUOTA RELATIVA (m)	0,00	0,00	0,00	1,22	1,41	2,38	3,98	3,98

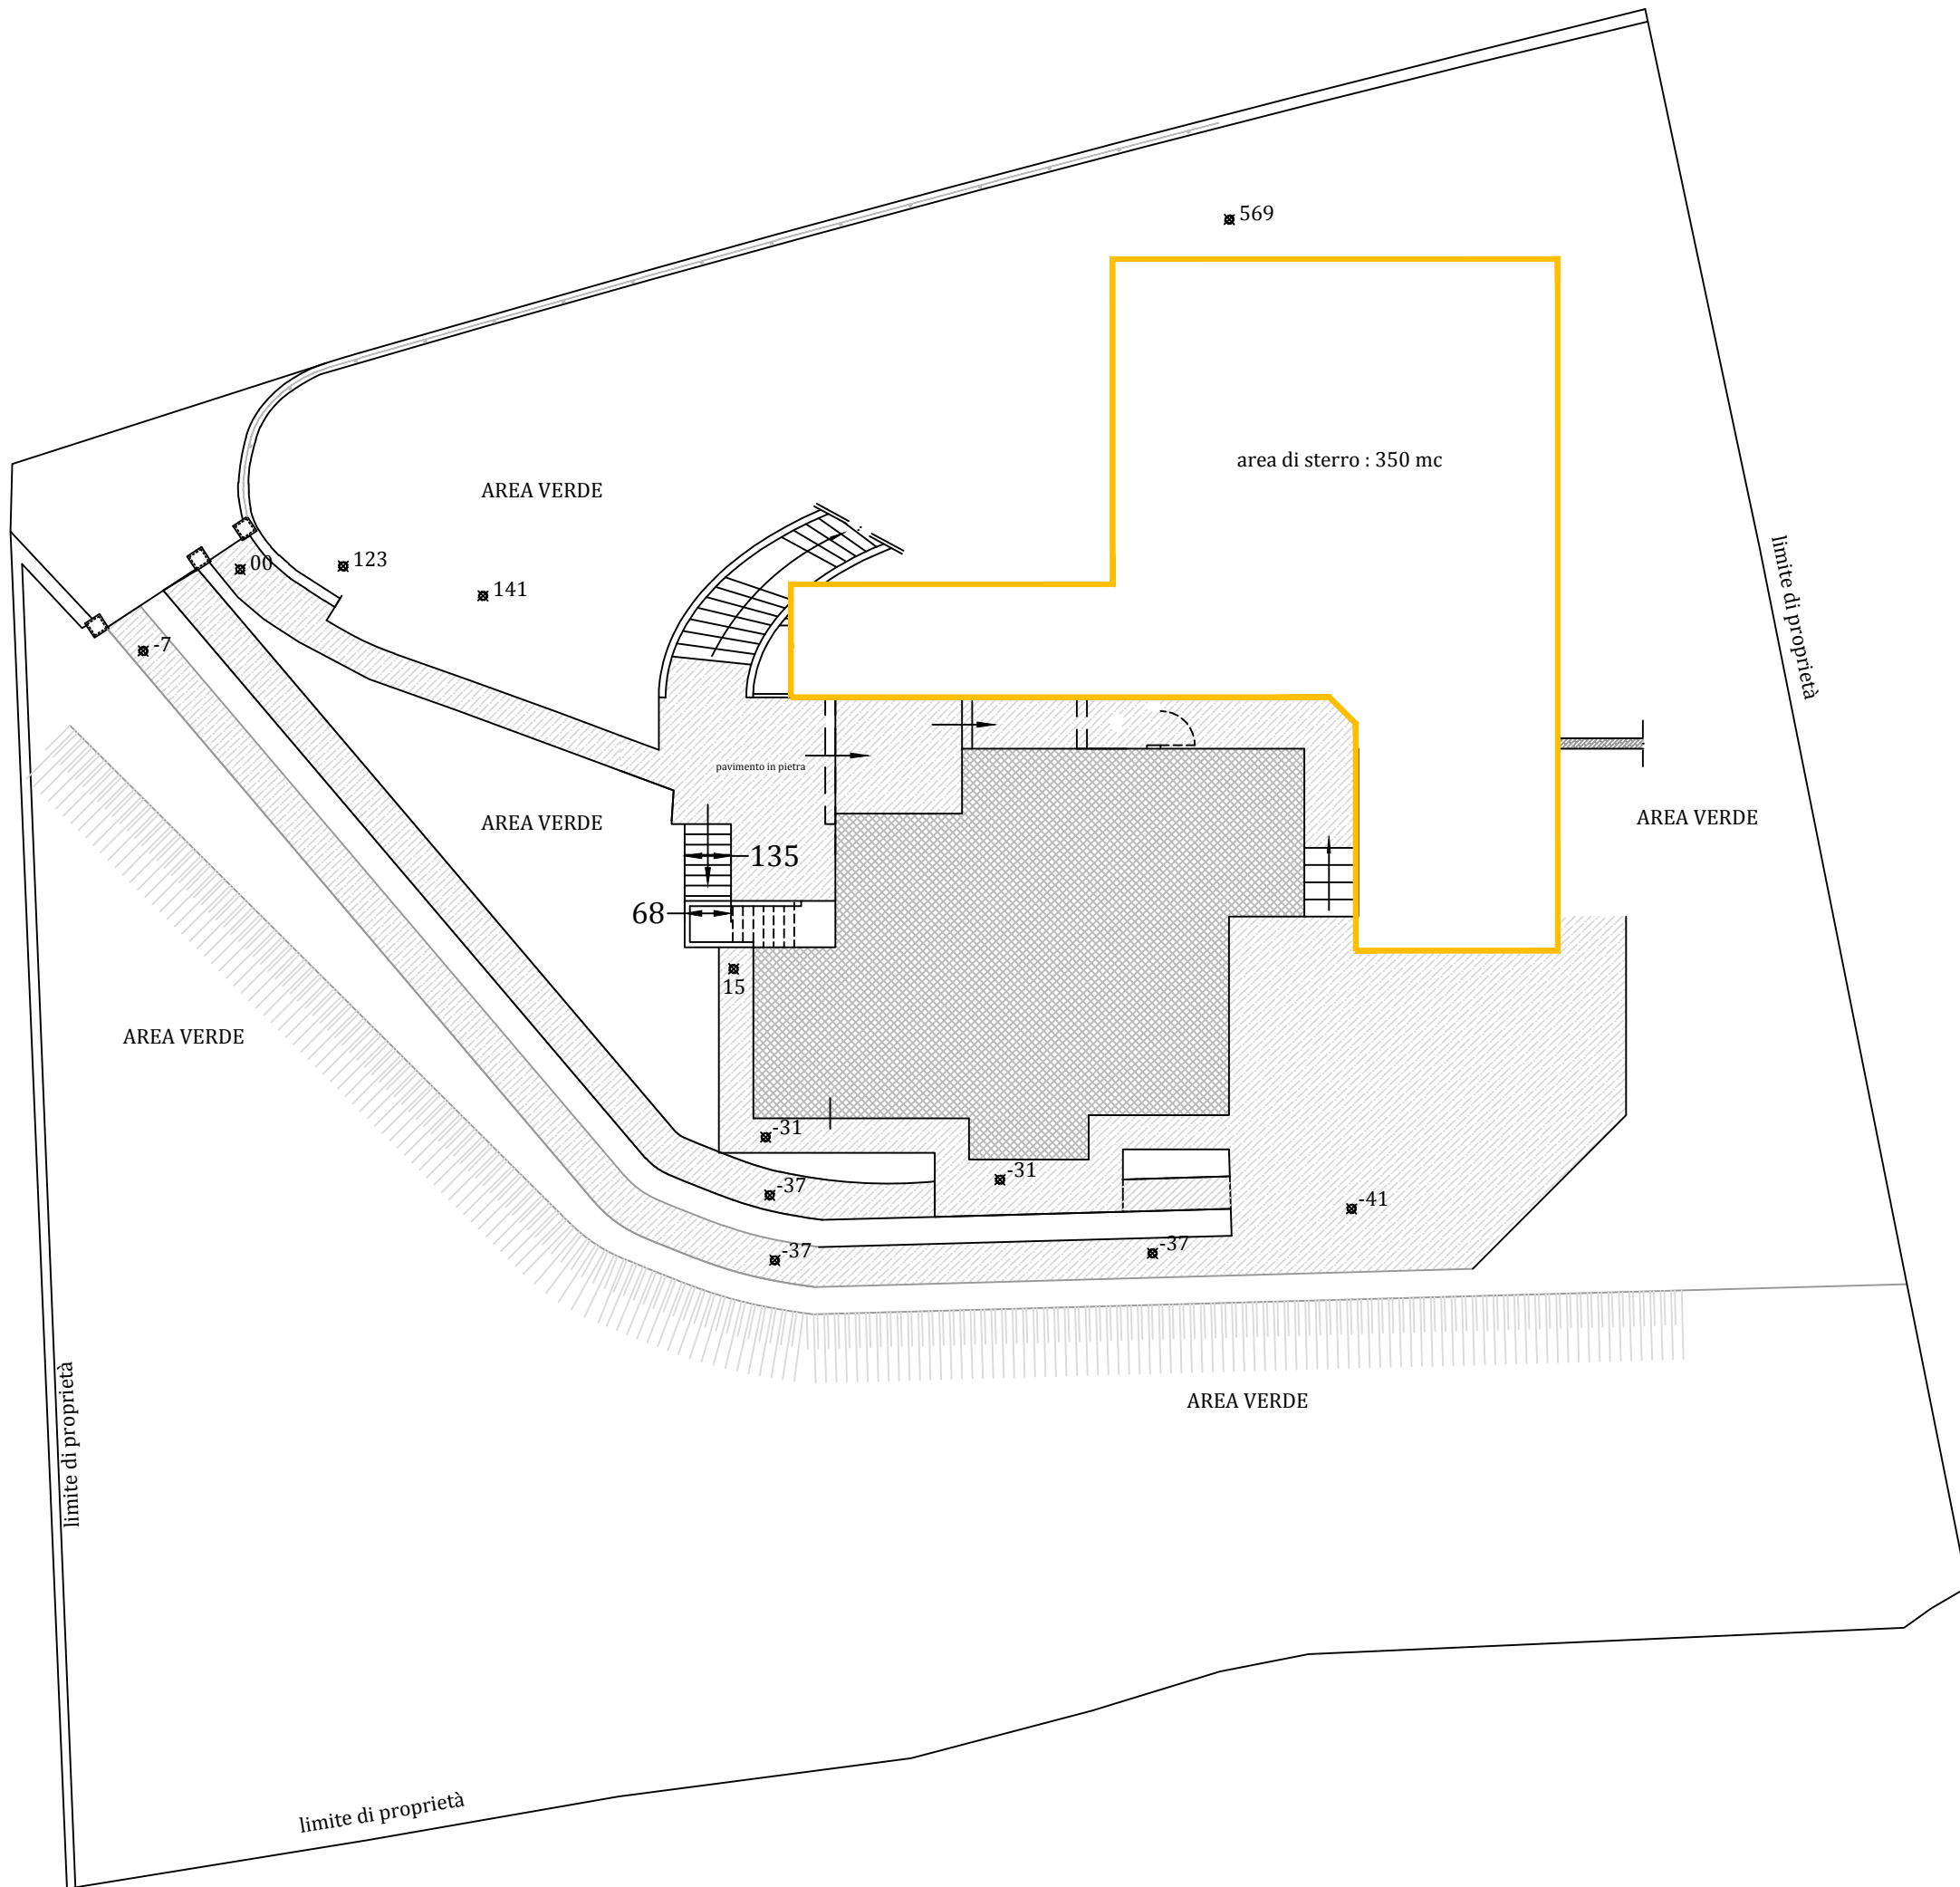



QUOTE A CONFINO INVARIATE

ALTEZZA MASSIMA DEL FRONTE <ALTEZZA MASSIMA PREVISTA DAL
PI IN VIGORE PER LA ZONA C2/4


SEZIONE C-C SCALA 1:200

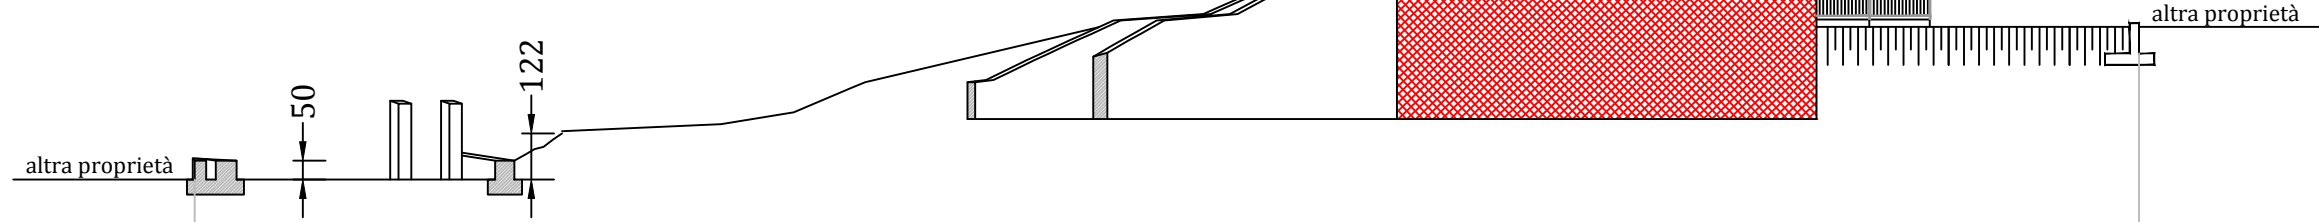


DISTANZA PARZIALE (m)		4,53	2,54	2,65	4,21	3,48	30,00	4,04
DISTANZA PROGRESSIVA (m)	0,00	4,53	7,07	9,72	13,93	17,41	47,41	51,45
QUOTA RELATIVA (m)	0,00	0,00	0,00	1,22	1,41	2,38	3,98	3,98

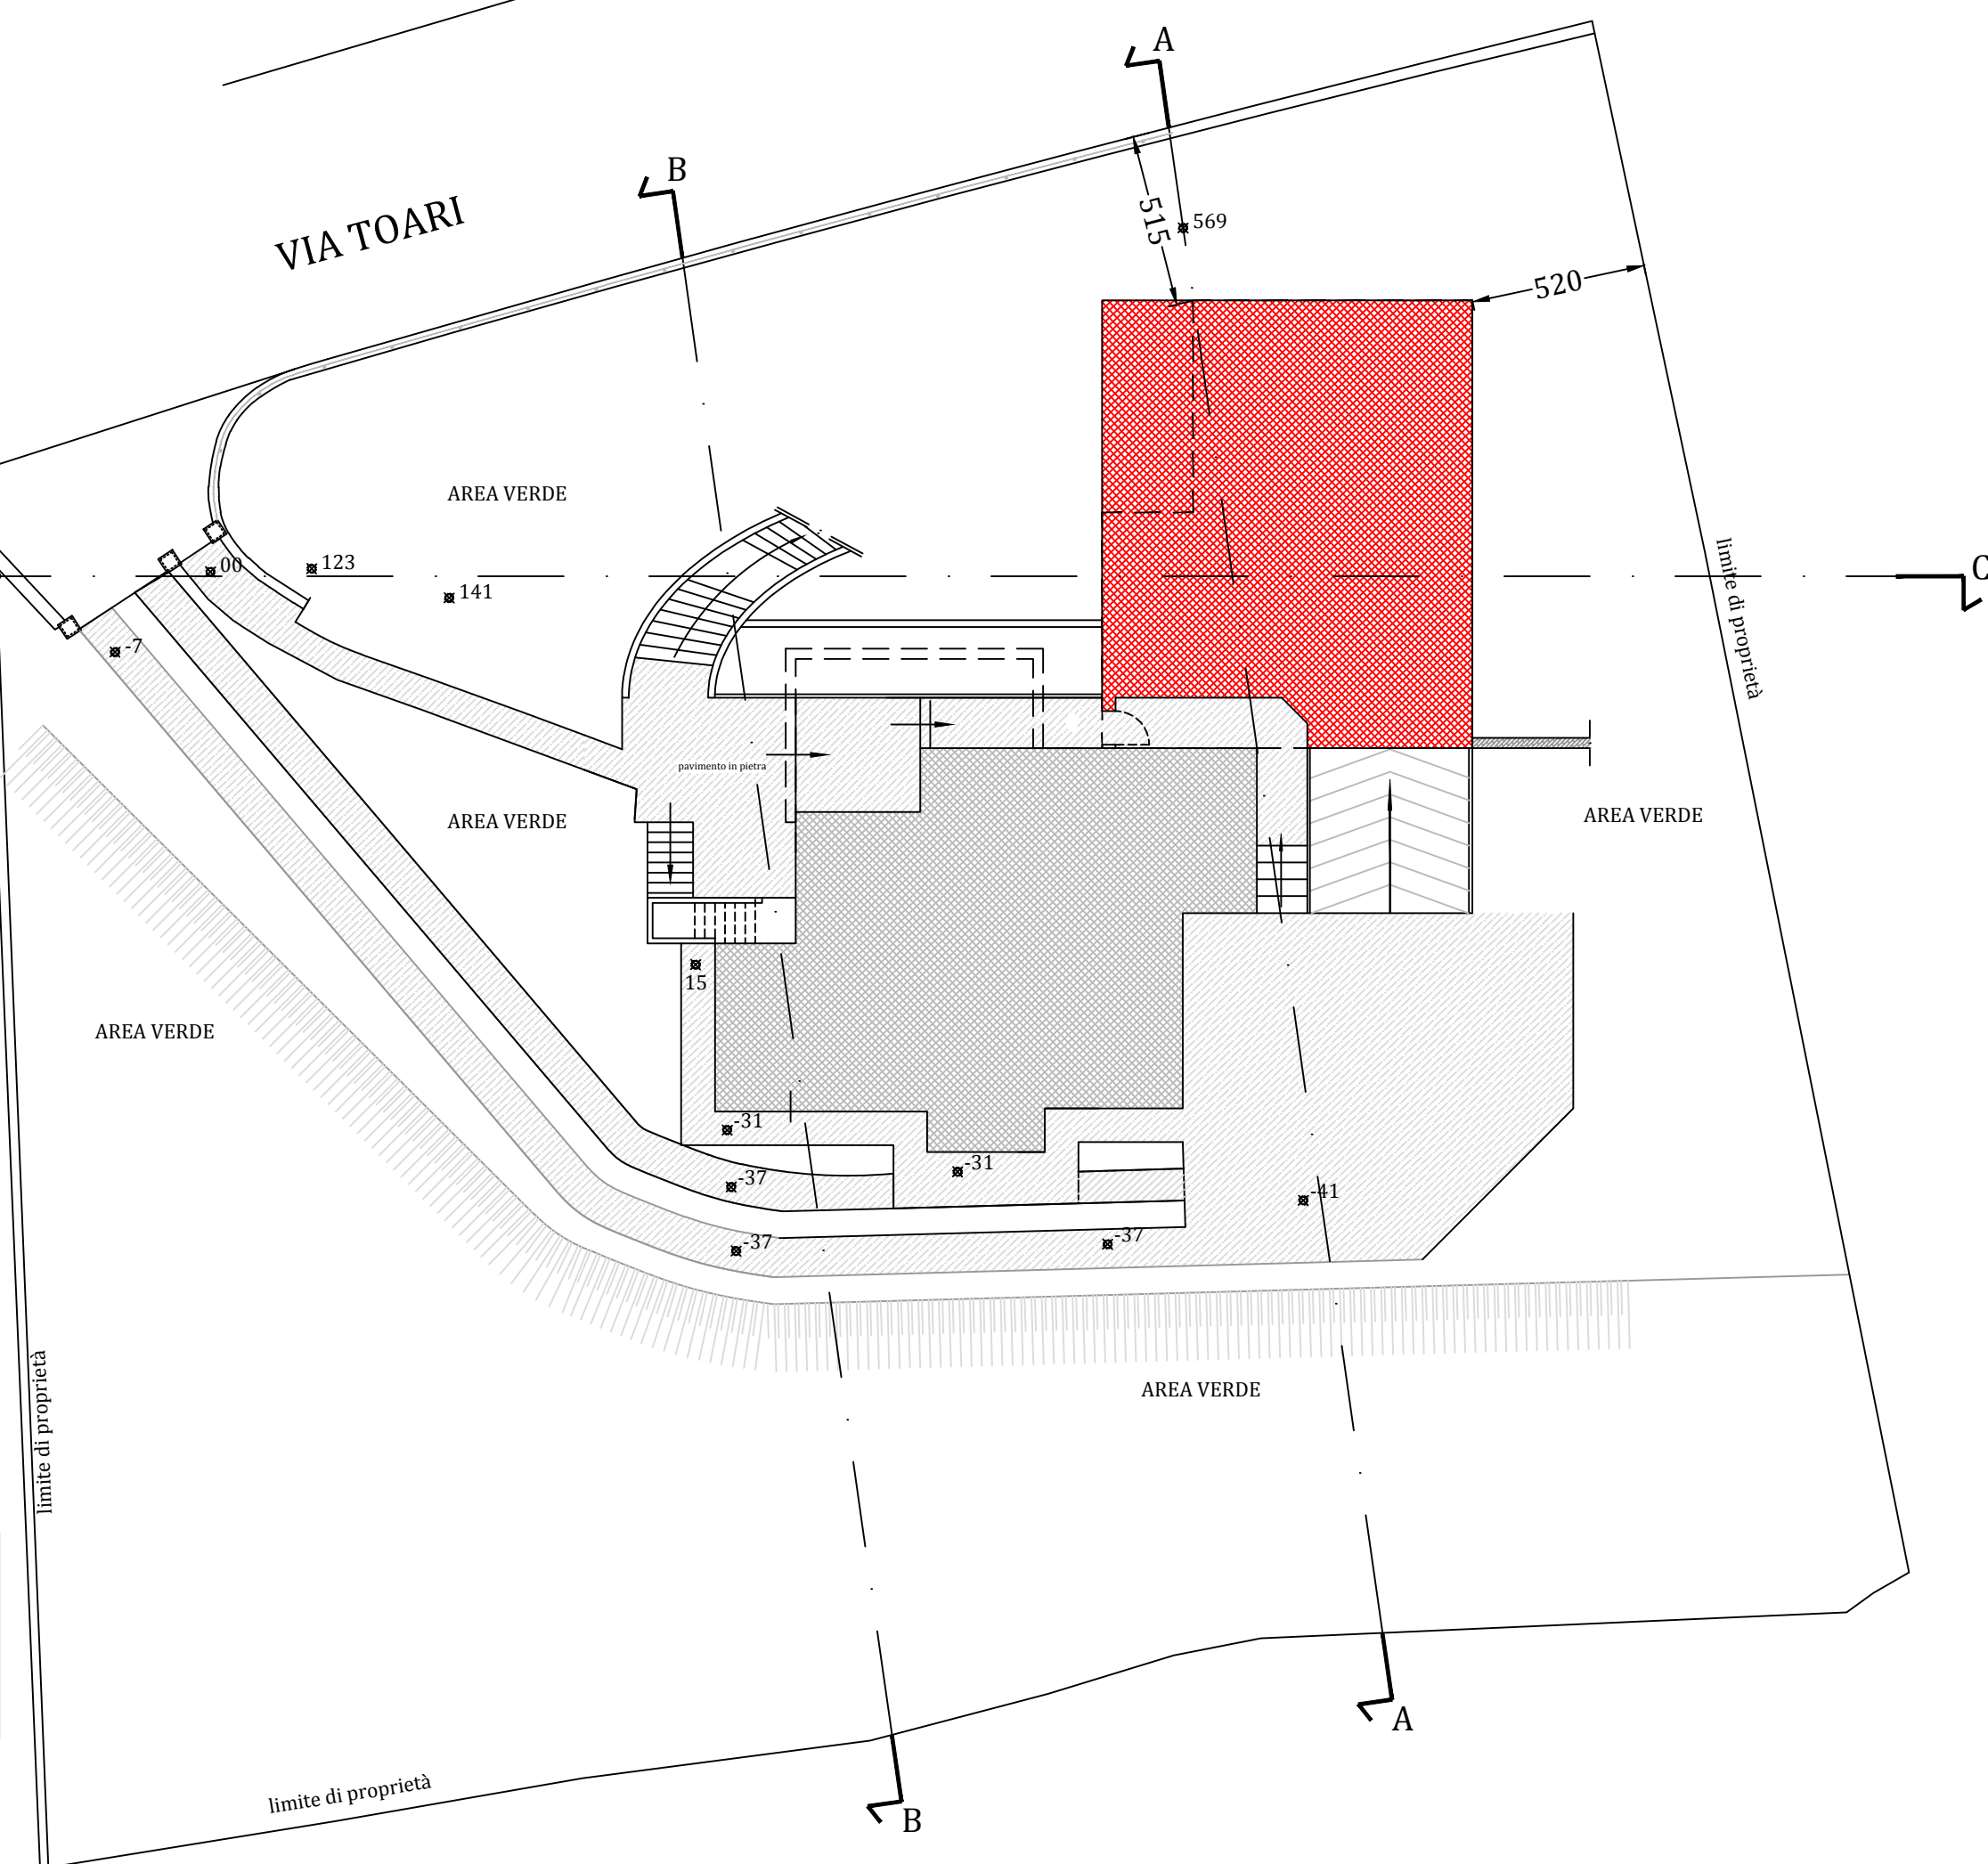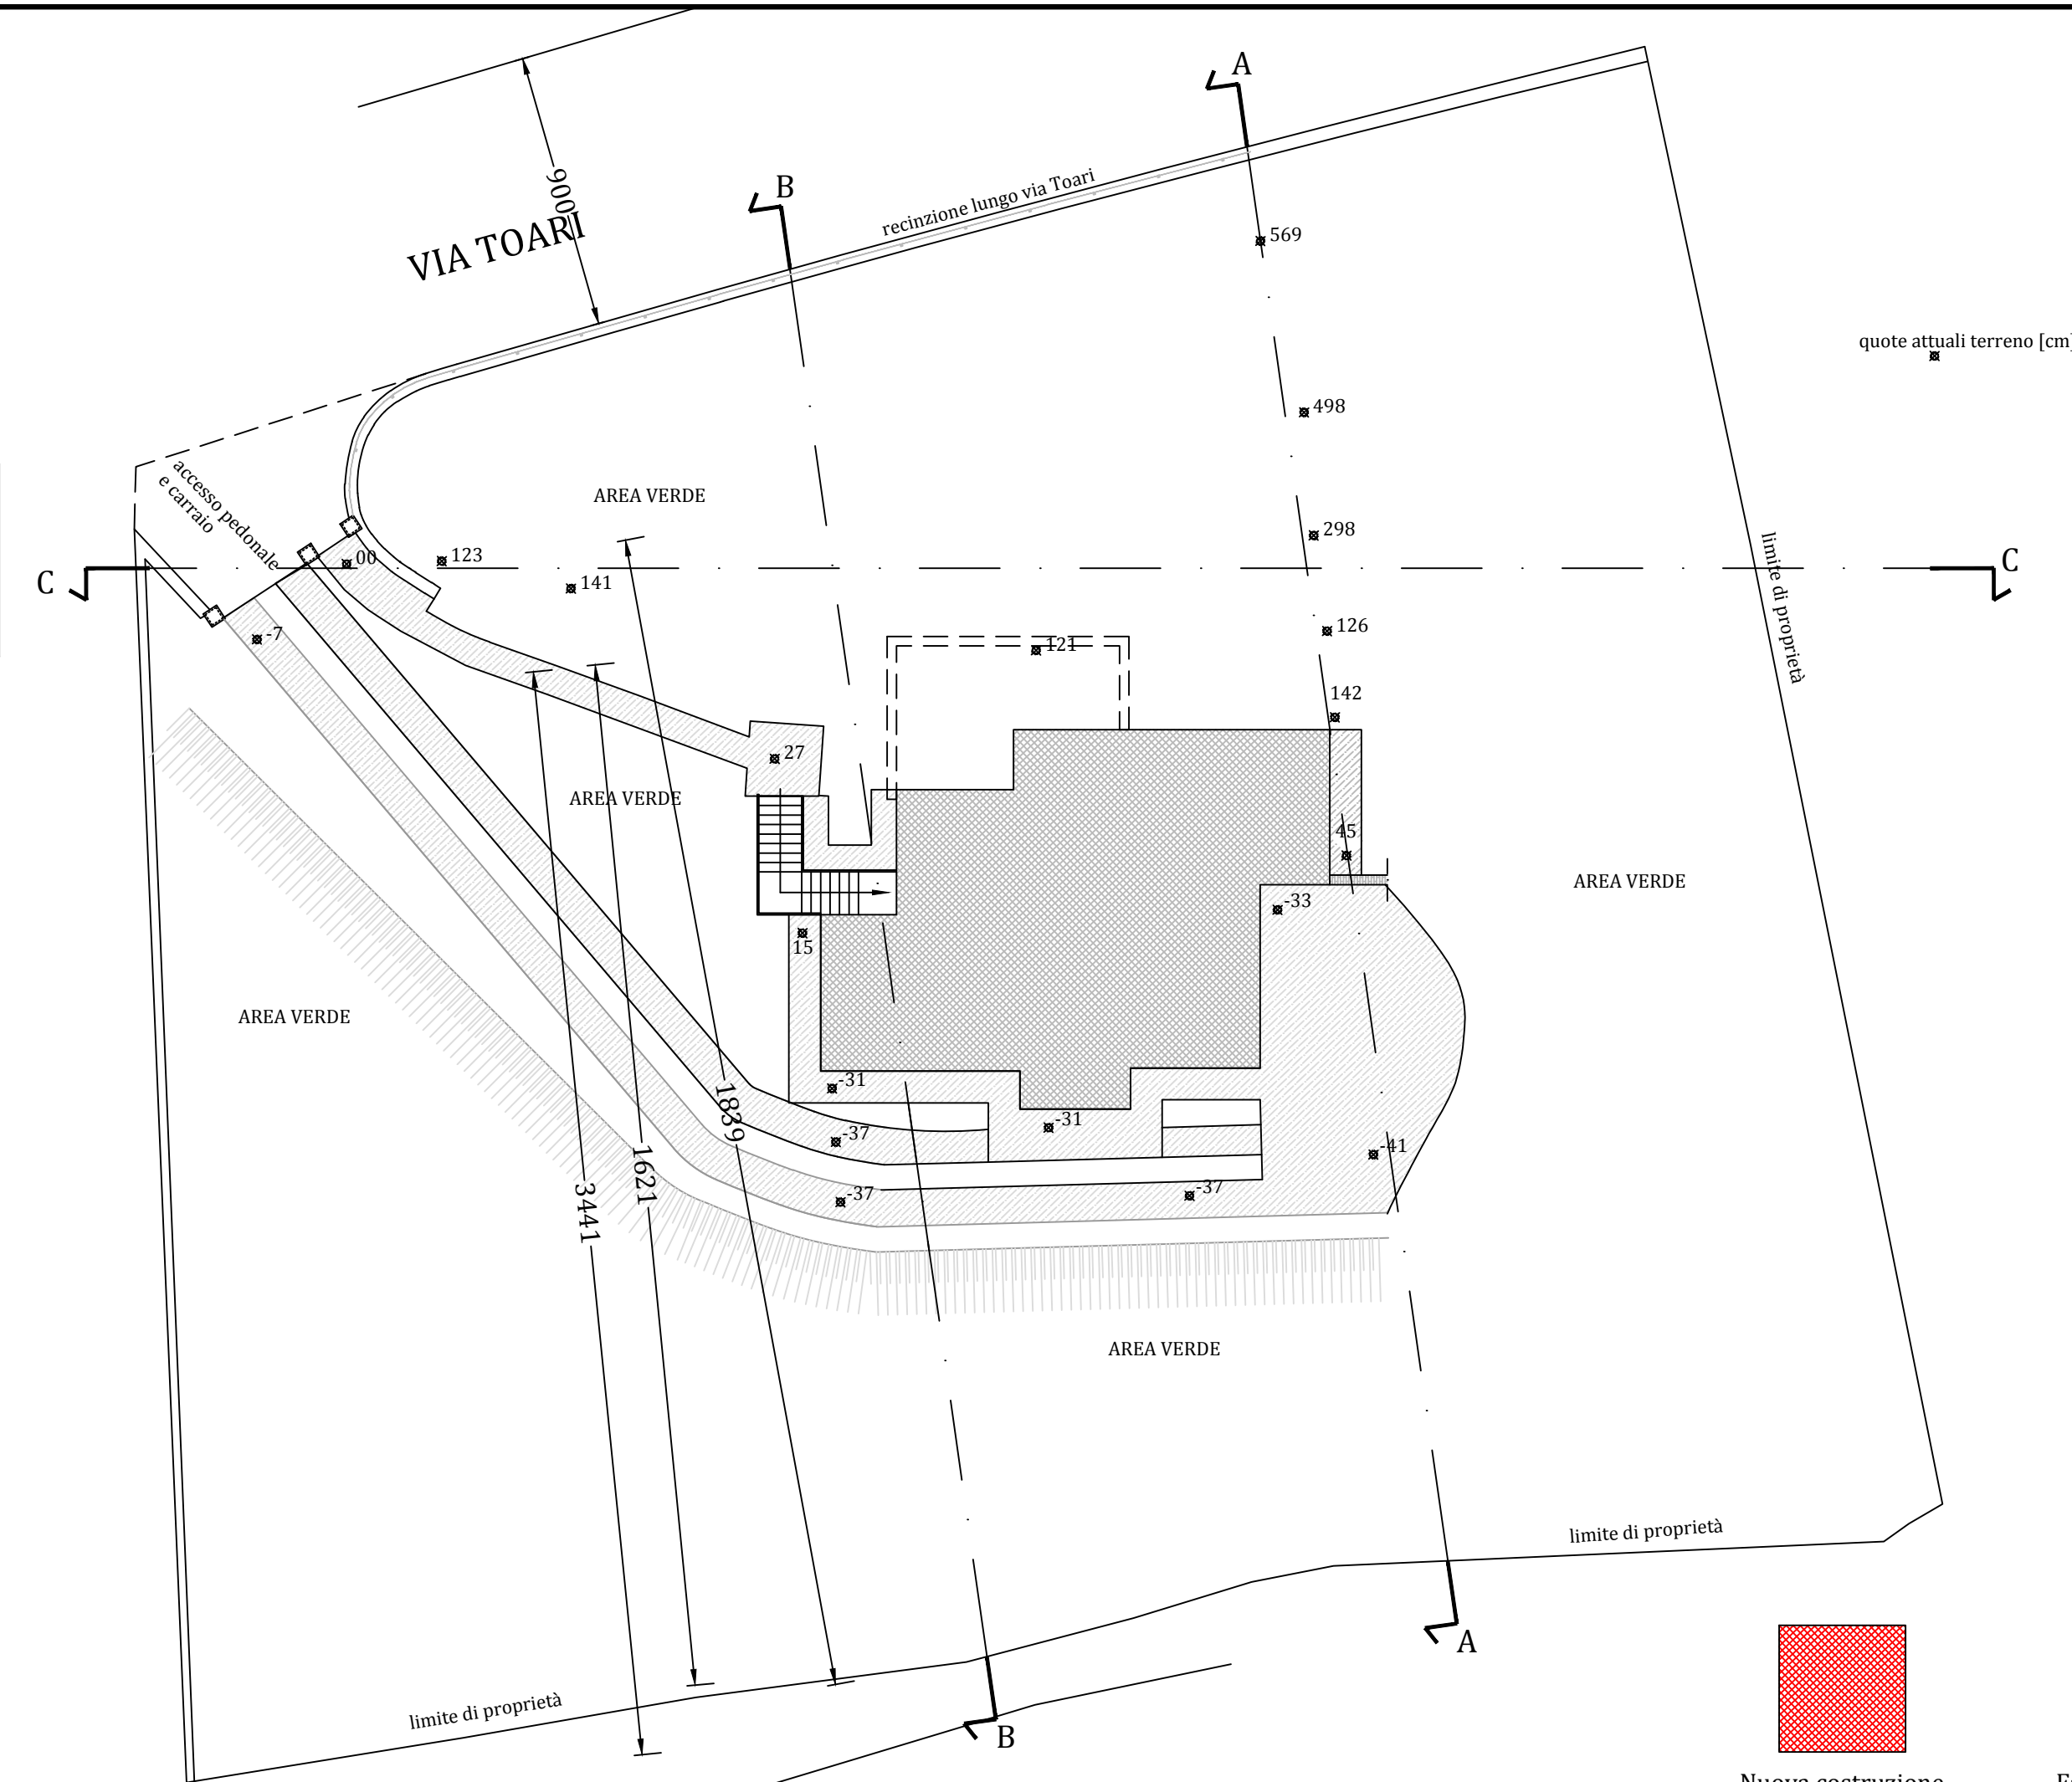

SCHEMA FOGNARIO SCALA 1:500

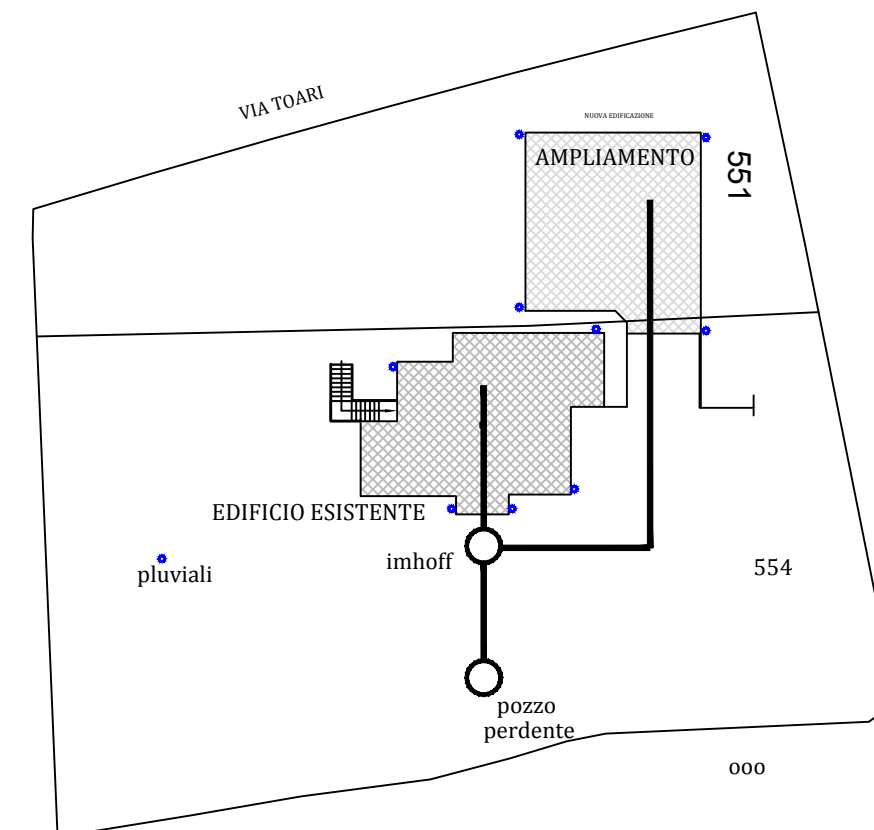

SMALTIMENTO ACQUE METEORICHE MEDIANTE
DISPERSIONE SU SUOLO DI PROPRIETA'

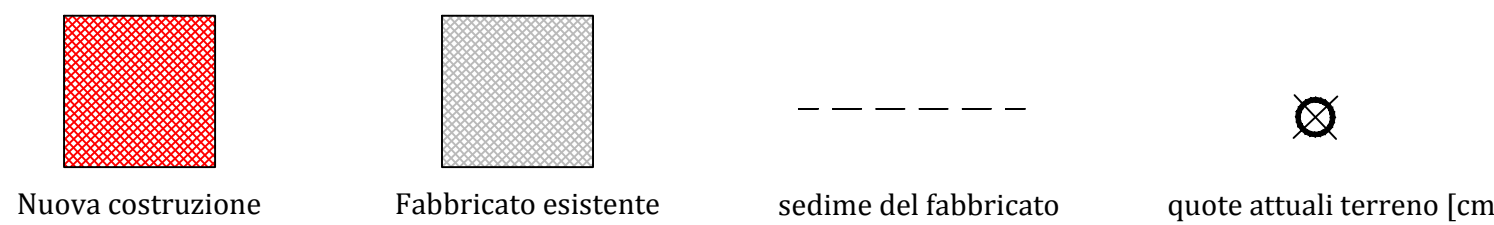

COMUNE DI NEGRAR
PROVINCIA DI VERONA

Piano di lottizzazione in località Toari
nella frazione Torbe del Comune di Negrar
Monolotto "Dino Fedrighi"

Proprietario	Ragione sociale: Indirizzo: c.f. / p. i.v.a.: Legale rappresentante:	Fedrighi Giacomo Dino via Toari, 2 37024 - Negrar (VR) FDR GCM 48C09 FB61Q -
Impresa affidataria	Ragione sociale: Indirizzo: c.f. / p. i.v.a.: Legale rappresentante:	- - - -
Progettista	Ragione sociale: Indirizzo: c.f. / p. i.v.a.: Iscrizione Ordine:	ing. Leonello Lavarini p.zza V. Emanuele, 38 37024 - Negrar (VR) 0163469 023 2 Ingegneri di Verona n° A 1551

Sottotitolo: Piano quotato, sistemazione esterna, sezioni e schema fognario					Tipo di documento: ARCHITETTONICO Fase progettuale: APPROVAZIONE P.U.A. Norme particolari applicate: -		Scala: 1: 1:
N.C.T.	Sezione: C	Foglio: 18	Particelle: 551, 554	Sub: -	Classificazione intervento D.P.R. 380/01: art.3, c.1, lett. e.1) - Nuova costruzione		
N.C.E.U.	Sezione: -	Foglio: 18	Particelle: 551, 554	Sub: -			
Regione: VENETO	Provincia: VERONA		Comune: NEGRAR		Indirizzo: via Toari, 2 - 37024 Negrar (VR)		
Progettista: Studio Lavarini ing. Leonello Lavarini					Categoria documento:	Documento num.:	
piazza V. Emanuele n° 38 - 37024 Negrar (VR) tel. / fax: 045 750 1485 e-mail: studio@studiolavarini.eu					Rif. interno: Assogestioni 15.1501 (non applicabile) VERBA ASSOCIATI Data di stampa: 28/09/2017 17:46:15		