




PIANO COMUNALE DELLE ACQUE

Cod. **03**

Tavola della rete idrografica

Scala: **1:10.000**

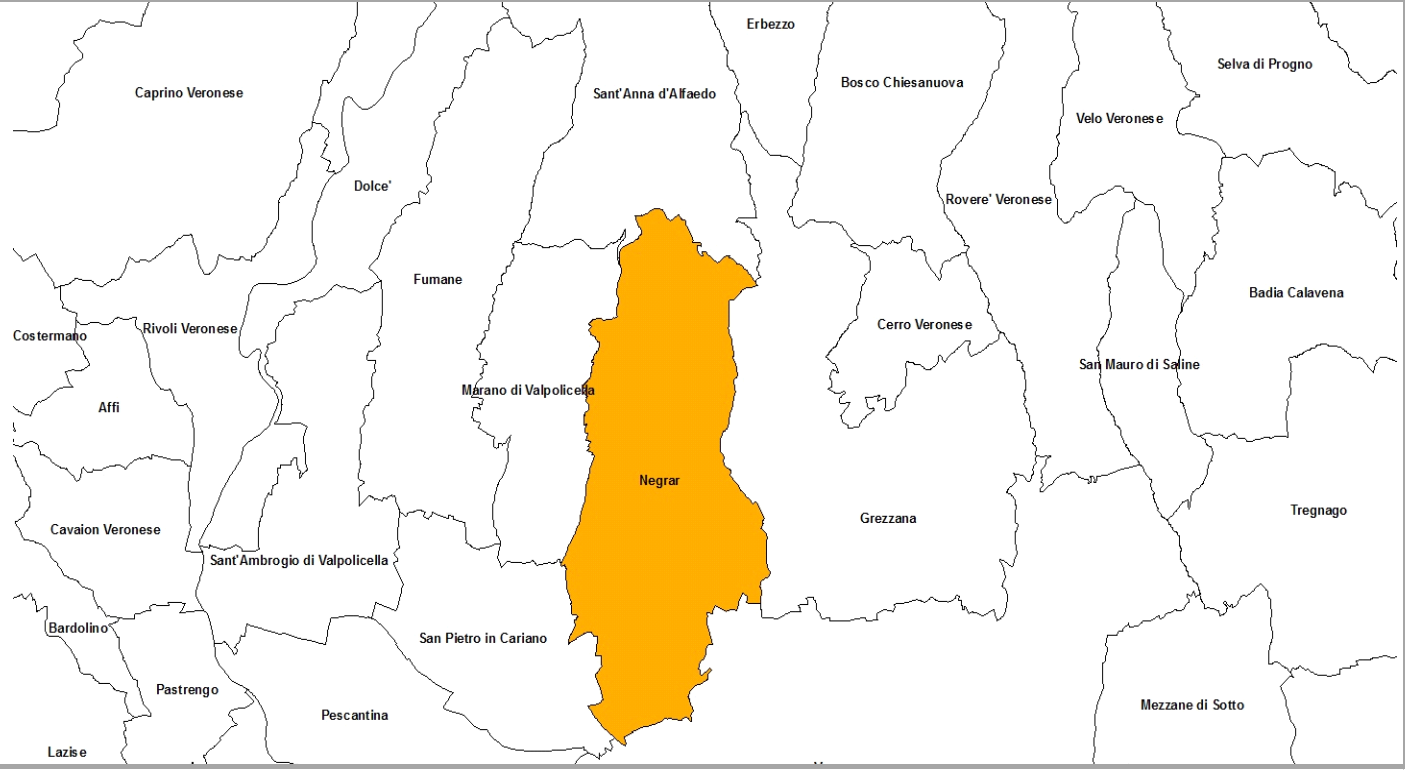

Progettista incaricato:
Dott. Geol. Cristiano Mastella

Collaboratori:
Ing. Agnese Tosoni
Dott. Arcangelo Condomitti

Studio Mastella
Gruppo Interdisciplinare di Ingegneria
Viale Verona, 4/b, 37026, Pescantina (VR) - Italy
Tel./Fax: +39 045 9234261 - +39 045 9801199
Cell.: +39 333 432586
www.studiomastella.it info@studiomastella.it
studiomastella@gruppo.acquedigitale.it

Dicembre 2016

- Legenda**
- Contorno comunale
- Corsi d'acqua e rispettivo ordine**
- Ordine 2
 - Ordine 3
 - Ordine 4
 - Ordine 5
 - Ordine 6
 - Ordine 7
 - Impulsi di montagna
 - Scoline
 - Rete irrigua consortile in cis
 - Interventi proposti in progetto (2006)
 - Rete idrografica minore (Vajole)

