michele giacopuzzi
ARCHITETTO
Via Badin n.36, 37029 San pietro in Cariano
Tel./ Fax 0456801828
e mail: info@architetturavalpolicella.it
architetturavalpolicella.it

Comune di Negrar
Provincia di Verona

RICHIESTA PARERE PREVENTIVO per
PIANO URBANISTICO ATTUATIVO

"Corte la Stella"

Piano di lottizzazione
(di iniziativa privata)

Via Case Zamboni - loc.Arbizzano - Negrar - VR

Richiedenti:
TOMMASI UNO s.r.l.
Via Campostrini 76,
Pedemonte (Verona)

Vaona Odino
Via Paverno,41
Marano di Valpolicella (Verona)

Firma

DESCRIZIONE	P.U.A. Sostitutiva alla tavola di Dicembre 2017
REVISIONE	01
SCALA	1:500
DATA	22 Dicembre 2017

Il Tecnico

SOTTOSERVIZI - rete fognaria

TAVOLA 08a

PLANIMETRIA GENERALE
SCALA 1:500
LEGENDA:

- PERIMETRO AMBITO DI PROGETTO
- LIMITE ZONA tra C2.3/4 e VP
- IPOTETICA SAGOMA EDIFICIO
- SEDIME MASSIMO DELL'EDIFICIO
- LOTTO EDIFICABILE
- QUOTA D'IMPOSTA FABBRICATI
- AREA IN CESSIONE - PARCHEGGI
- AREA IN CESSIONE - VERDE PUBBLICO
- AREA IN CESSIONE - STRADA DI LOTTIZZAZIONE

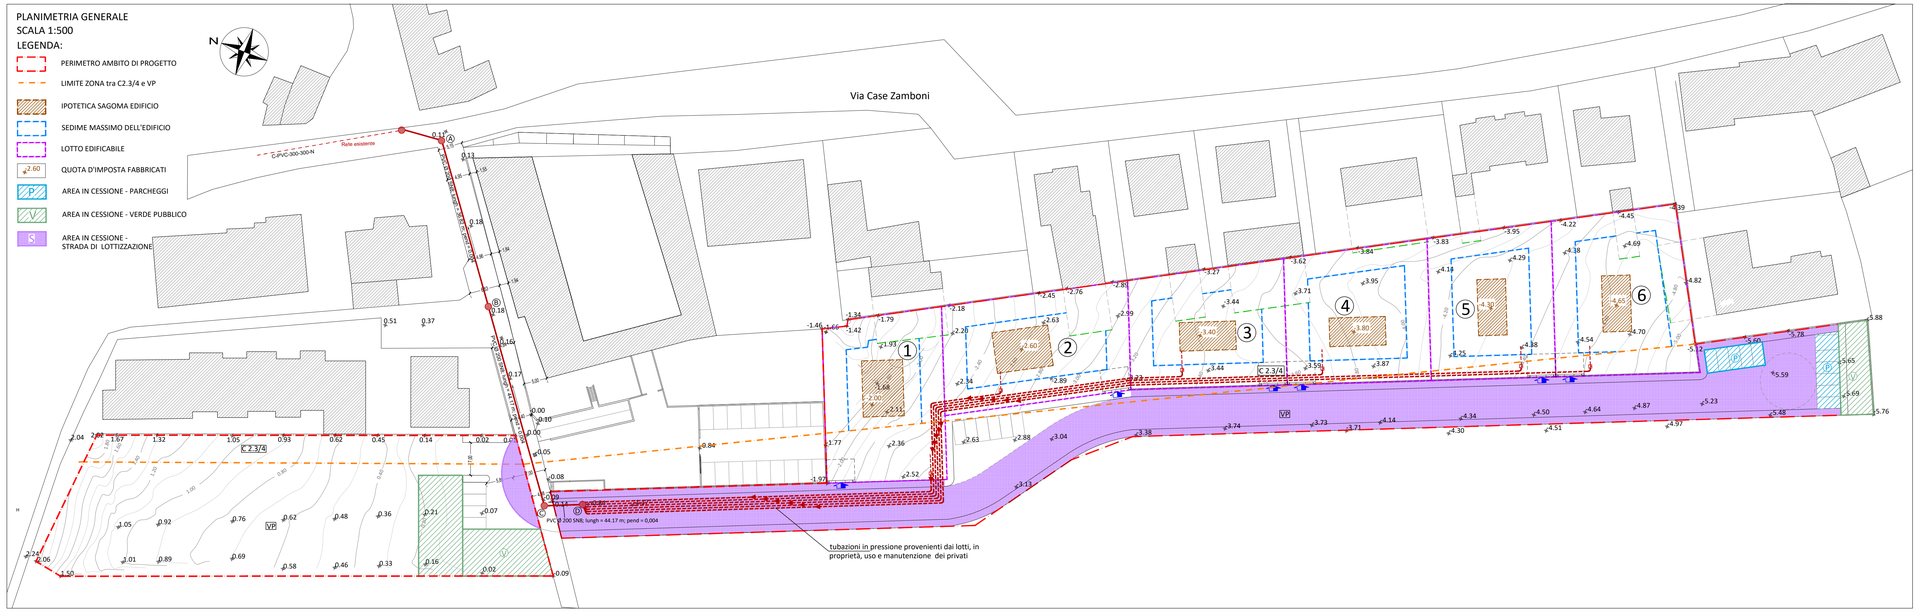

SIMBOLOGIA PER LA FOGNATURA NERA

- pozzetti per confluenza o deviazione con fondo sagomato
- utenza - pozzetto d'ispezione e prelievo con sifone Verona
- pozzetto d'ispezione in CLS (Øminimo 1 metro)
- condotta di progetto PVC Ø 200 SN8
- condotta esistente PVC Ø 300 SN8
- condotta allacciamento PVC Ø160/200
- condotta in pressione PEAD Ø110

CHIUSINO IN GHISA SFEROIDALE CLASSE D 400 kN
con apertura articolata tramite rotula, passo d'uomo non < Ø mm 600
(peso complessivo kg 66,67 circa)

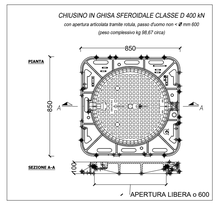

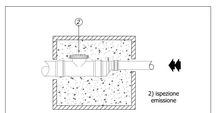

Pozzetto di ispezione per allacciamenti in pressione

POZZETTO PER RETE DI FOGNATURA NERA
con soletta prefabbricata ed elementi raggiungi-quota

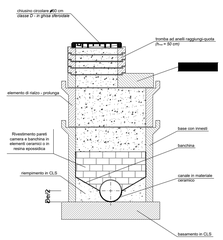

N.B.: chiusino ed elementi del pozzetto dimensionati secondo classe D norma UNI EN 124

SCHEMA ALLACCIAMENTI RETE NERA

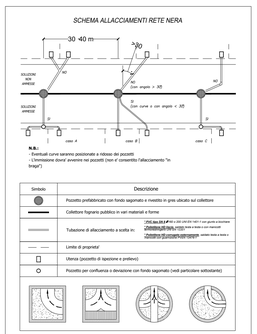

N.B.:
- Eventuali curve saranno posizionate a ridosso dei pozzetti
- L'immissione diversi avvenire nei pozzetti (non e' consentito l'allacciamento "in linea")

Simbolo	Descrizione
	Pozzetto prefabbricato con fondo sagomato e rivestito in grès ubicato sul collettore
	Collettori fognanti pubblici in vari materiali e forme
	Tubazione di allacciamento a scelta in: PVC tipo 303.2 SN 8 UNI EN ISO 1401	per gronde e tombini CEMENTO ARMATO	PVC tipo 303.2 SN 8 UNI EN ISO 1401	per scarichi civili e industriali GRES	per scarichi civili e industriali
	Limite di proprieta'
	Utenza (pozzetto di ispezione e prelievo)
	Pozzetto per confluenza o deviazione con fondo sagomato (vedi particolare sottostante)

SEZIONE PER LA POSA DI FOGNATURA
SEZIONE TIPO DI SCAVO SU STRADA COMUNALE

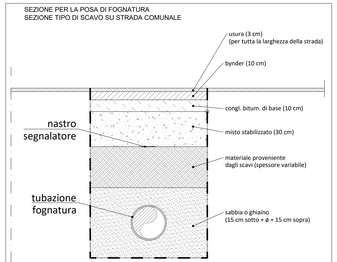

PROFONDITA' DI POSA: misurata sull'estradosso della tubazione di norma non inferiore a 0,90 m

DISTANZA TRA TUBAZIONI: 15 cm fino a ø350 mm e 20 cm oltre ø400 mm

DISTANZA TRA TUBAZIONI E TERRENO: 15 cm fino a ø350 mm e 20 cm oltre ø400 mm

INCLINAZIONE PARETI DELLO SCAVO: in base alla natura e consistenza del terreno (convenzionalmente pari a 0°)

LETTO DI POSA: 15 cm di sabbia o ghiaietto sotto la tubazione

RICOPRIMENTO: 15 cm oltre la generatrice superiore della tubazione

PROFILO CONDOTTE
SCALA 1:200

CODICE PUNTI	ESISTENTE	A	B	C	D
DIAMETRI E PENDENZE	PVC Ø200 SN8; pend = 0,004	PVC Ø 200 SN8; lungh = 36.82 m; pend = 0,004	PVC Ø 200 SN8; lungh 44.17 m; pend = 0,004	PVC Ø 200 SN8; lungh 8.18 m; pend = 0,004	
QUOTE STRADA	0.15	0.11	0.18	0.10	0.84
DISTANZA PARZIALE	8.86	36.82			
DISTANZA PROGRESSIVA	0.00	8.86	45.68	89.85	98.03
ALTEZZA SCAVO (non inferiore a 0,90 + Ø condotta)	2.28	2.24	2.17	1.71	1.05
QUOTE DI PROGETTO (Da quota 0.00 a sormontare tubo)	2.13	2.09	2.02	1.56	0.90