michele giacopuzzi
ARCHITETTO
Via Badin n.36, 37029 San pietro in Cariano
Tel./ Fax 0456801828
e mail: info@architetturavalpolicella.it
architetturavalpolicella.it

Comune di Negrar
Provincia di Verona

PIANO URBANISTICO ATTUATIVO

"Corte la Stella"

Piano di lottizzazione
(di iniziativa privata)

Via Case Zamboni - loc.Arbizzano - Negrar - VR

Richiedenti:

TOMMASI UNO s.r.l.
Via Campostrini 76,
Pedemonte (Verona)

Vaona Odino
Via Paverno,41
Marano di Valpolicella (Verona)

Firma

STATO ATTUALE - piano quotato, sezioni

TAVOLA 03 di 08

DESCRIZIONE	P.U.A. Sostitutiva alla tavola di Dicembre 2017
REVISIONE	01
SCALA	1:500
DATA	22 Dicembre 2017

Il Tecnico

PLANIMETRIA TERRENO ATTUALE
SCALA 1:500

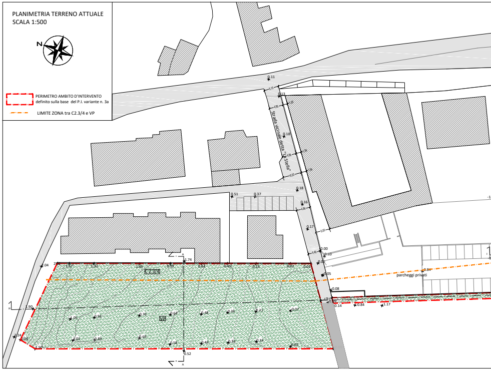
N
Strada vicinale detta "La Stella"
C2.3/4
VP
parcheggi privati
A
A

🟥 PERIMETRO AMBITO D'INTERVENTO definito sulla base del P.I. variante n. 3a

🟧 LIMITE ZONA tra C2.3/4 e VP

SEZIONE A-A

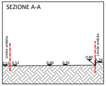
Limite ambito
Limite ambito
0.52
0.52
0.60
0.70
0.80
1.74

SEZIONE B-B

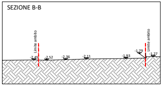
Limite ambito
Limite ambito
-2.45
-2.52
-2.36
-2.11
-1.83
-1.79
-1.27

SEZIONE C-C

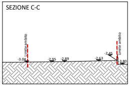
Limite ambito
Limite ambito
-3.04
-2.85
-2.89
-2.63
-2.45
-3.80

SEZIONE D-D

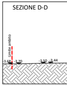
Limite ambito
-3.68
-3.70
-3.50
-3.44

SEZIONE H-H

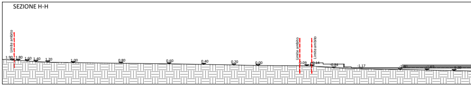
Limite ambito
Limite ambito
Limite ambito
1.90
1.80
1.60
1.40
1.20
1.00
0.80
0.60
0.40
0.20
0.00
-0.09
-0.14
-0.84
-1.17

SEZIONE I-I

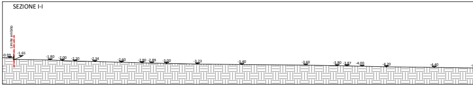
Limite ambito
-0.99
-1.65
-1.80
-2.00
-2.20
-2.34
-2.60
-2.80
-2.89
-3.00
-3.23
-3.40
-3.60
-3.80
-3.87
-4.00
-4.20
-4.40

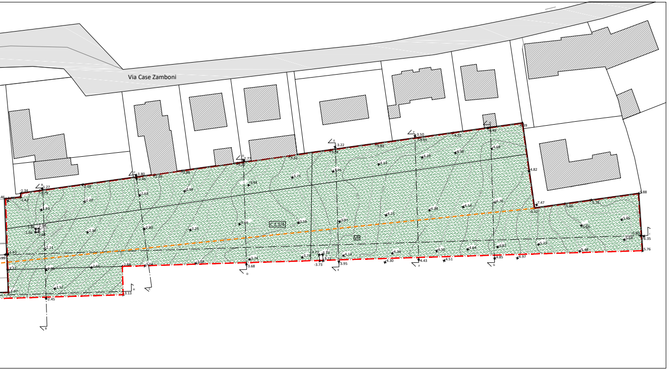
Via Case Zamboni
C 2.3/4
VP
-3.22
-3.50
-3.95
-4.22
-4.82
-4.88
-7.47
-5.76
-6.35
-3.68
-3.73
-3.95
-4.30
-4.43
-4.51
-4.85
-4.97
-2.45
-3.13
D
E
F
G
H
B

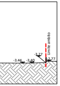
-3.44
-3.40
-3.27
-2.77
Limite ambito

SEZIONE E-E

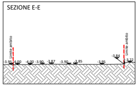
Limite ambito
-3.95
-4.00
-4.00
-3.90
-3.87
-3.90
-3.85
-3.95
-3.84
-3.22
Limite ambito

SEZIONE F-F

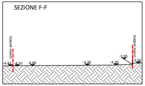
Limite ambito
-4.43
-4.55
-4.40
-4.30
-4.20
-3.95
-3.50
Limite ambito

SEZIONE G-G

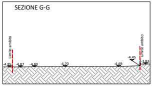
Limite ambito
-4.85
-4.87
-4.80
-4.70
-4.69
-4.45
-3.83
Limite ambito

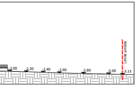
-2.00
-2.20
-2.40
-2.60
-2.80
-3.00
-3.13
Limite ambito

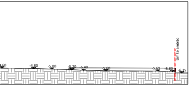
-4.60
-4.80
-5.00
-5.20
-5.40
-5.60
-5.60
-5.80
-6.35
Limite ambito