




1 Sezione 10 - Attuale
Scala 1 : 300

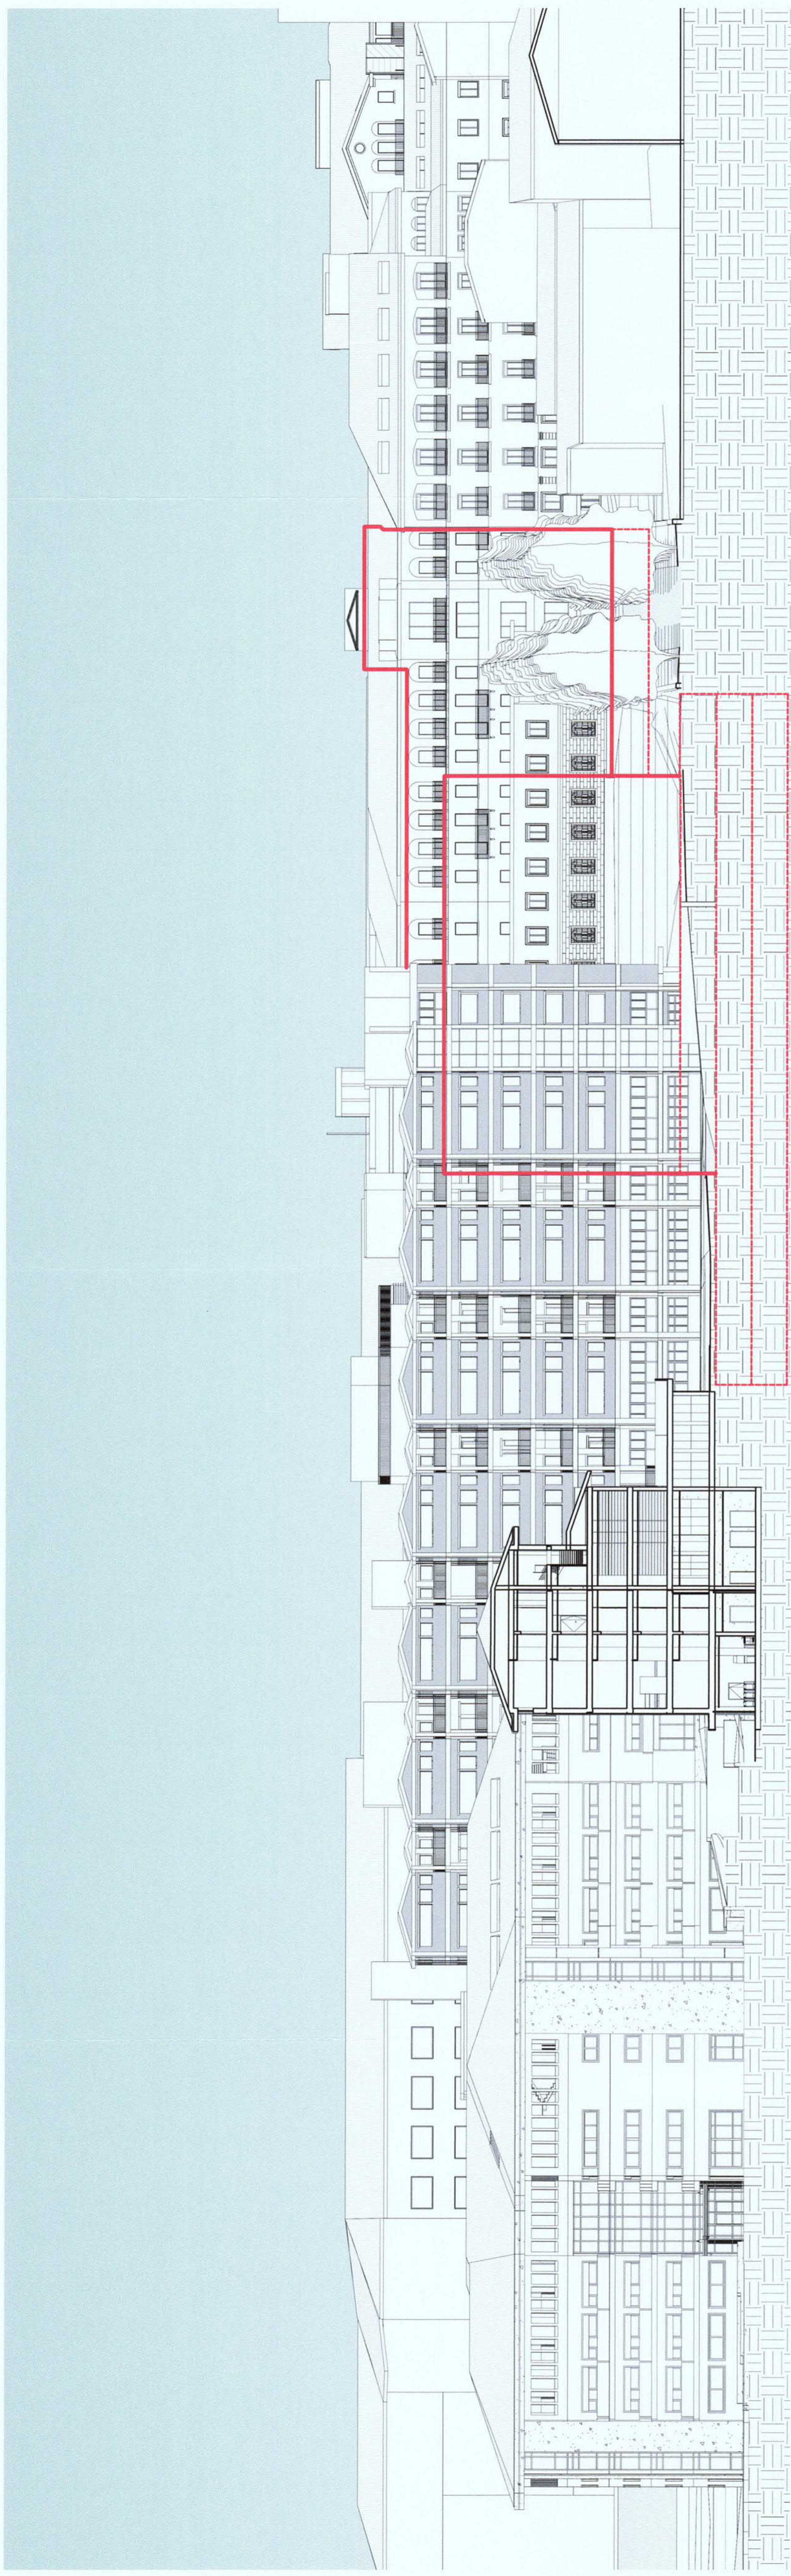

2 Sezione 10 - Progetto
Scala 1:300

No.	Description	Date
Scala : File :	1 : 300 \\LINK-D404SF\Volume_1\L255_1_AVO B - Negrar Ospedale GABRIA.jpg +39 045 8279155 +39 045 8279155 Fax GENERALE@UAVITPUL_ingegN_R17_1.avi.rtf	Via Bolognani 19 37016 - Garda - Verona Telefono Fax
Comune di	Negrar	
Ditta	Ospedale Sacro Cuore - Don Calabria	
Progetto	Piano Urbanistico Attivativo	
	RIQUALIFICAZIONE EDILIZIA E DELLE	
	INFRASTRUTTURE	
	SACRO CUORE DON CALABRIA	
	Ospetto	
	Sezione trasversale Viale Rizzardi	